

МИНИСТЕРСТВО ТЕРРИТОРИАЛЬНОГО
УПРАВЛЕНИЯ И ИНФРАСТРУКТУР
РЕСПУБЛИКИ АРМЕНИЯ
ЗАО "ВЫСОКОВОЛЬТНЫЕ ЭЛЕКТРОСЕТИ"
ГЕНЕРАЛЬНЫЙ ДИРЕКТОР



MINISTRY OF TERRITORIAL ADMINISTRATION
AND INFRASTRUCTURES OF THE REPUBLIC
OF ARMENIA
"HIGH VOLTAGE ELECTRIC NETWORKS" CJSC
GENERAL DIRECTOR

0084 Армения, Ереван, ул. З. Андраника 1
Тел. 060 38 00 01

0084 Armenia, Z. Andranik st.1, Yerevan
Tel: 060 38 00 01

ՀՀ ՏԱՐԱԾՔԱՅԻՆ ԿԱՌԱՎԱՐՄԱՆ
ԵՎ ԵՆԹԱԿԱՌՈՒՅՎԱԾՔՆԵՐԻ ՆԱԽԱՐԱՐՈՒԹՅՈՒՆ
«ԲԱՐՁՐԱՎՈՒՆ ԷԼԵԿՏՐԱՑԱՆՅԵՐ» ՓԲԸ
ԳԼԽԱՎՈՐ ՏՆՕՐԵՆ

0084, Հայաստան, Երևան, Զ. Անդրանիկի 1,
Հեռ. 060 38 00 01

Էլ. հասցե: hven@hven.am, www.hven.am

No. 03/22.4/3832-2026
«02» 04 2026թ.

ԱՐԱ ՊԵՏՐՈՍՅԱՆԻ ԼԻԱԶՈՐՎԱԾ
ԱՆՁ ՆԱՐԵԿ ԽԱՉԱՏՐՅԱՆԻՆ
(ՀՀ Կոտայքի մարզի Նոր Հաճըն համայնքի
Նոր Գեղի բնակավայրի
հեռ.՝ 098-54-55-25)

Հարգելի պարոն Խաչատրյան

Ի պատասխան Ձեր 2026 թվականի հունիսի 24-ի դիմումի՝ ՀՀ Կոտայքի մարզի Նոր Հաճըն համայնքի Նոր Գեղի բնակավայրի վարչական տարածքում գտնվող՝ 07-048-0433-0035 կադաստրային ծածկագրով 9.0088 հա մակերեսով հողամասում և Կոտայքի մարզի Նոր Հաճըն համայնքի Նոր Գեղի բնակավայրի Նոր Արտամետի խճուղի 1/1 հասցեում գտնվող՝ 07-048-0433-0031 կադաստրային ծածկագրով 0.52336 հա մակերեսով հողամասում բարձր լարման էլեկտրահաղորդման օդային գծերի առկայության վերաբերյալ տեղեկատվություն տրամադրելու մասին, հայտնում եմ, որ նշված հողամասերում «Բարձրավոլտ էլեկտրացանցեր» ՓԲ ընկերության հաշվեկշռում հաշվառված ենթակառուցվածքներ չկան:


Հարգանքով՝

ԳԼԽԱՎՈՐ ՏՆՕՐԵՆԻ

ՊԱՐՏԱԿԱՆՈՒԹՅՈՒՆՆԵՐԸ ԿԱՏԱՐՈՒ

ՀԱՅԿ ՀԱՅՐԱՊԵՏՅԱՆ

Համաձայնագրում է
Արովյանի ԳԳՍ
գլխավոր ճարտարագետ
Ս. Եսիրյան

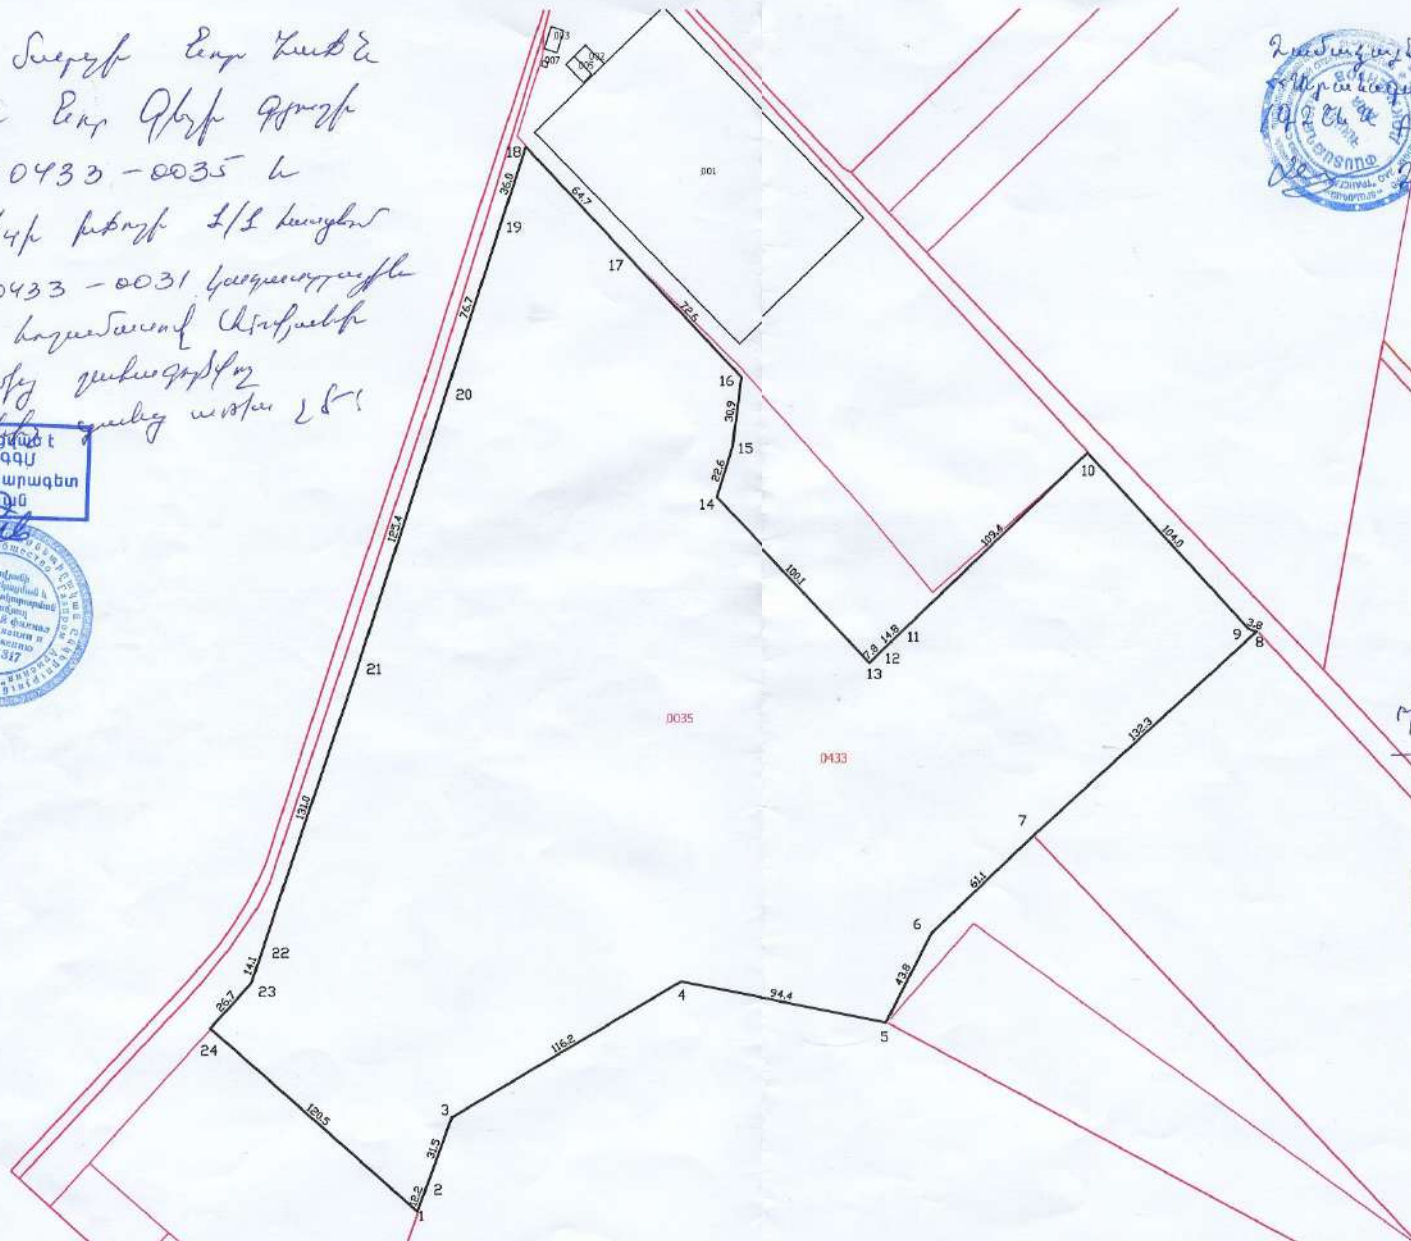

Հանձնարարվել է
համարակցության պաշտպանության
միջոցառումների կոմիտե
23.06.2026թ.

Հանձնարարվել է Գրքերի և
«Հարսից» 80Լ
Դր. և խոթ. 6.
Ընդ. 3. Կարգվել է
22



~~Handwritten signature and stamp~~

11. Oberjung 2 Beauf. 08.08.26

«ՏԵԼԵԿՈՄ ԱՐՄԵՆԻԱ» ԲԲԸ
ՅԱՆՑԵՐԻ ՀԱՅԱԳՈՐԾՈՒՄ
«ԵՂՎԱՐԳ»

Handwritten: 03.07.20p



«ՀԱՅԱՍՏԱՆԻ ԷԼԵԿՏՐԱԿԱՆ ՑԱՆՑԵՐ» ՓԲԸ

«ՆԱԻՐԻ» ՇԷՑ

ՀՀ ք. Երևան, 0047, Ա. Արմենակյան 127,
ՀՀ, ք. Եղվարդ, Շիրակի փող. 30

N 872
«01.07» 2026թ.

ՀՀ Կոտայքի մարզ Նոր Հաճն համայնք

գ. Նոր Գեղի

Սեփականատեր՝ Արա Պետրոսյան

Ծանուցման հասցե՝

ք. Երևան Հովսեփի Էմին 52

Հարգելի Արա Պետրոսյան


Ի պատասխան 22.06.2026թ. Ձեր դիմումի տեղեկացնում ենք, որ նշված տարածքների
/ծածկագրեր՝ 07-048-0433-0031; 07-048-0433-0035/ դիմացով մոտ 8 մետր հեռավորությամբ
անցնում է 10 կՎ ՕԳ-ն:

«Նաիրի» ՇԷՑ-ի գլխ. ճարտարագետ՝

Գ. Բաղյան


2. 16. 1940
 22.06.20p

Մասշտաբ 1: 2000

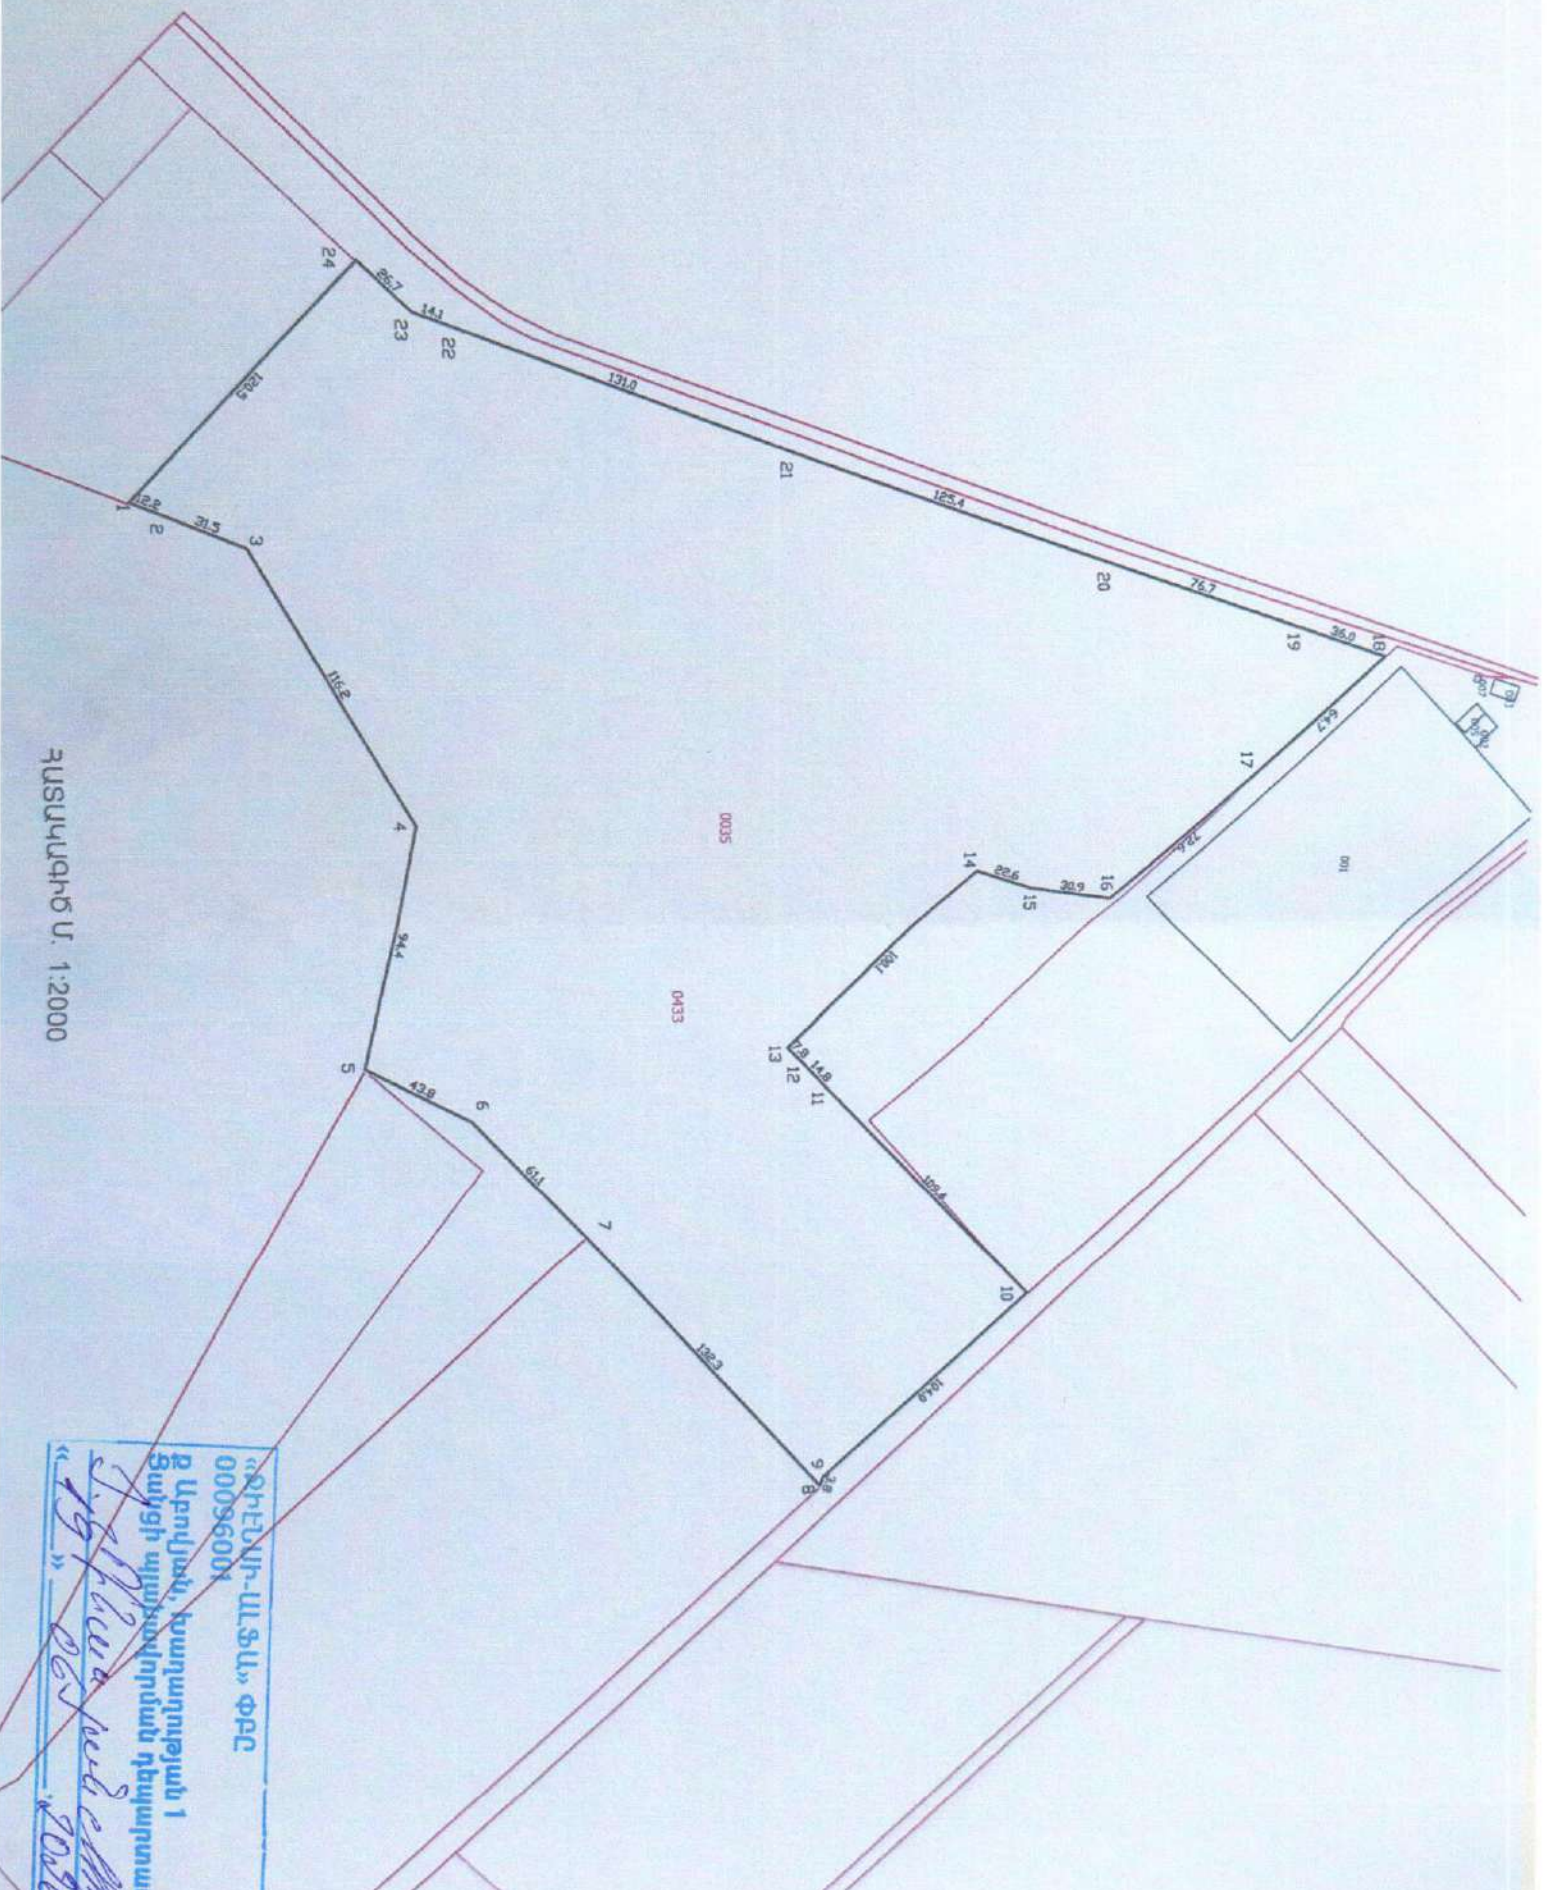

ՀԱՏԱԿԱԳԻՆ Ս. 1:2000

«ՔԻԷՆՍԻ-ԱՆՔԱ» ՓԲԸ
00096001
Զ. Արուսյան, խաղաղության 1
Ցայցի պատգամավորման դեպարտամ
«19» 06.2006

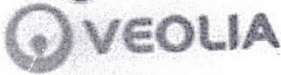

« 29 » 06 2026թ.

N 22750

Արա Պետրոսյանին
/Հասցեն՝ ՀՀ Կոտայքի մարզ,
գ.Նոր Գեղի, Նոր Արտամետի խճ. 1/1 տ./

Առարկան՝ Պարզաբանում դիմումի վերաբերյալ

Հարգելի պարոն Պետրոսյան,


Ի պատասխան Ձեր 18.06.2026թ. դիմումի՝ հայտնում եմ, որ ՀՀ Կոտայքի մարզ, գ.Նոր Գեղի (ծածկագրեր 07-048-0433-0035 և 07-048-0433-0031) հասցեների տարածքով «Վեոլիա Ջուր» ՓԲԸ կողմից շահագործվող կոմունիկացիաներ չեն անցնում:
Կից ներկայացված սխեմաների վրա նշագծված է հասցեիներ հարևանությամբ անցնող «Վեոլիա Ջուր» ՓԲԸ կողմից շահագործվող կոմունիկացիան /d=200մ ջրագիծ/
Առդիր՝ 2 էջ:

Հարգանքով՝

Գլխավոր տնօրեն
Ս. Շահինյան

Պատասխանատու՝
Լ. Բարեթյան


ՀՀ, ք. Երևան, 0025, Արուսյան 66ա
Հեռ.՝ 1-85, 0-800-00-185, 011-300-185
Էլ. փոստ՝ am.water.office.all@veolia.com

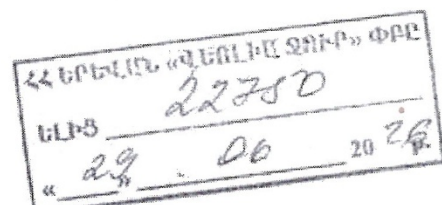

RA, Yerevan, 0025, Str. Abovyan 66a
Tel.: 1-85, 0-800-00-185, 011-300-185
E-mail: am.water.office.all@veolia.com
Web site: www.veolia.am

25-106-2026p.

Albino, wavy-haired

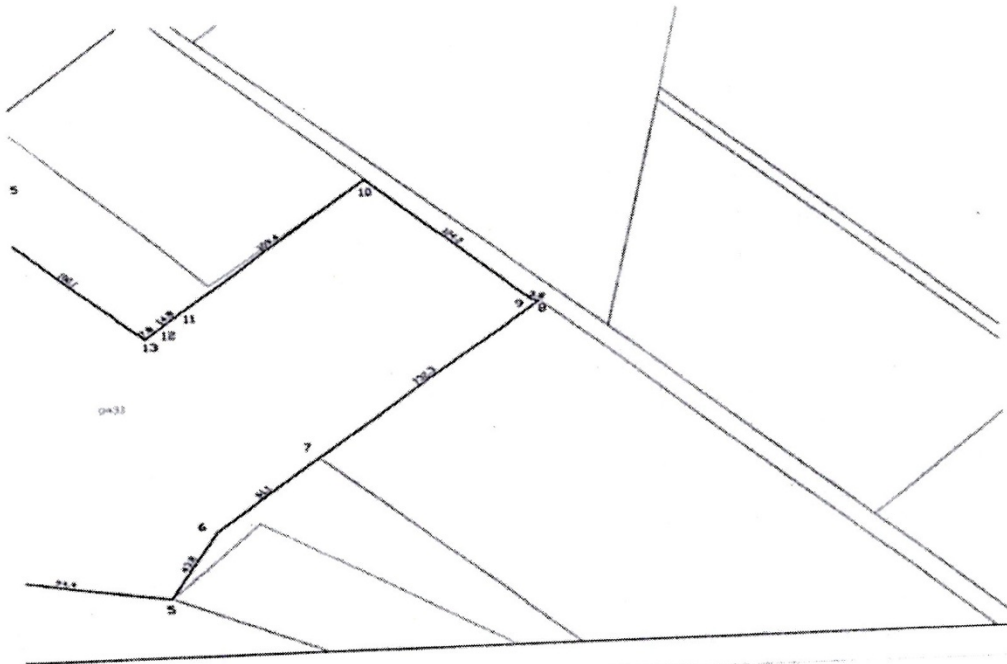

Կոյուղագիծ

Մ. Ներսիսյան

«Հաստատում եմ»

«Երևան» ՀՏ Տնօրեն

Մ. Գալստյան

25 06 2026թ.

«Գործ -10171»

Տարածքի կոմունիկացիա

մ. Կոտայք, հ. Նոր Հաճրն, գ. Նոր Գեղի, 07-048-0433-0031

Պետրոսյան Արա

(Անուն, ազգանուն)

Տարածքի հասցե

